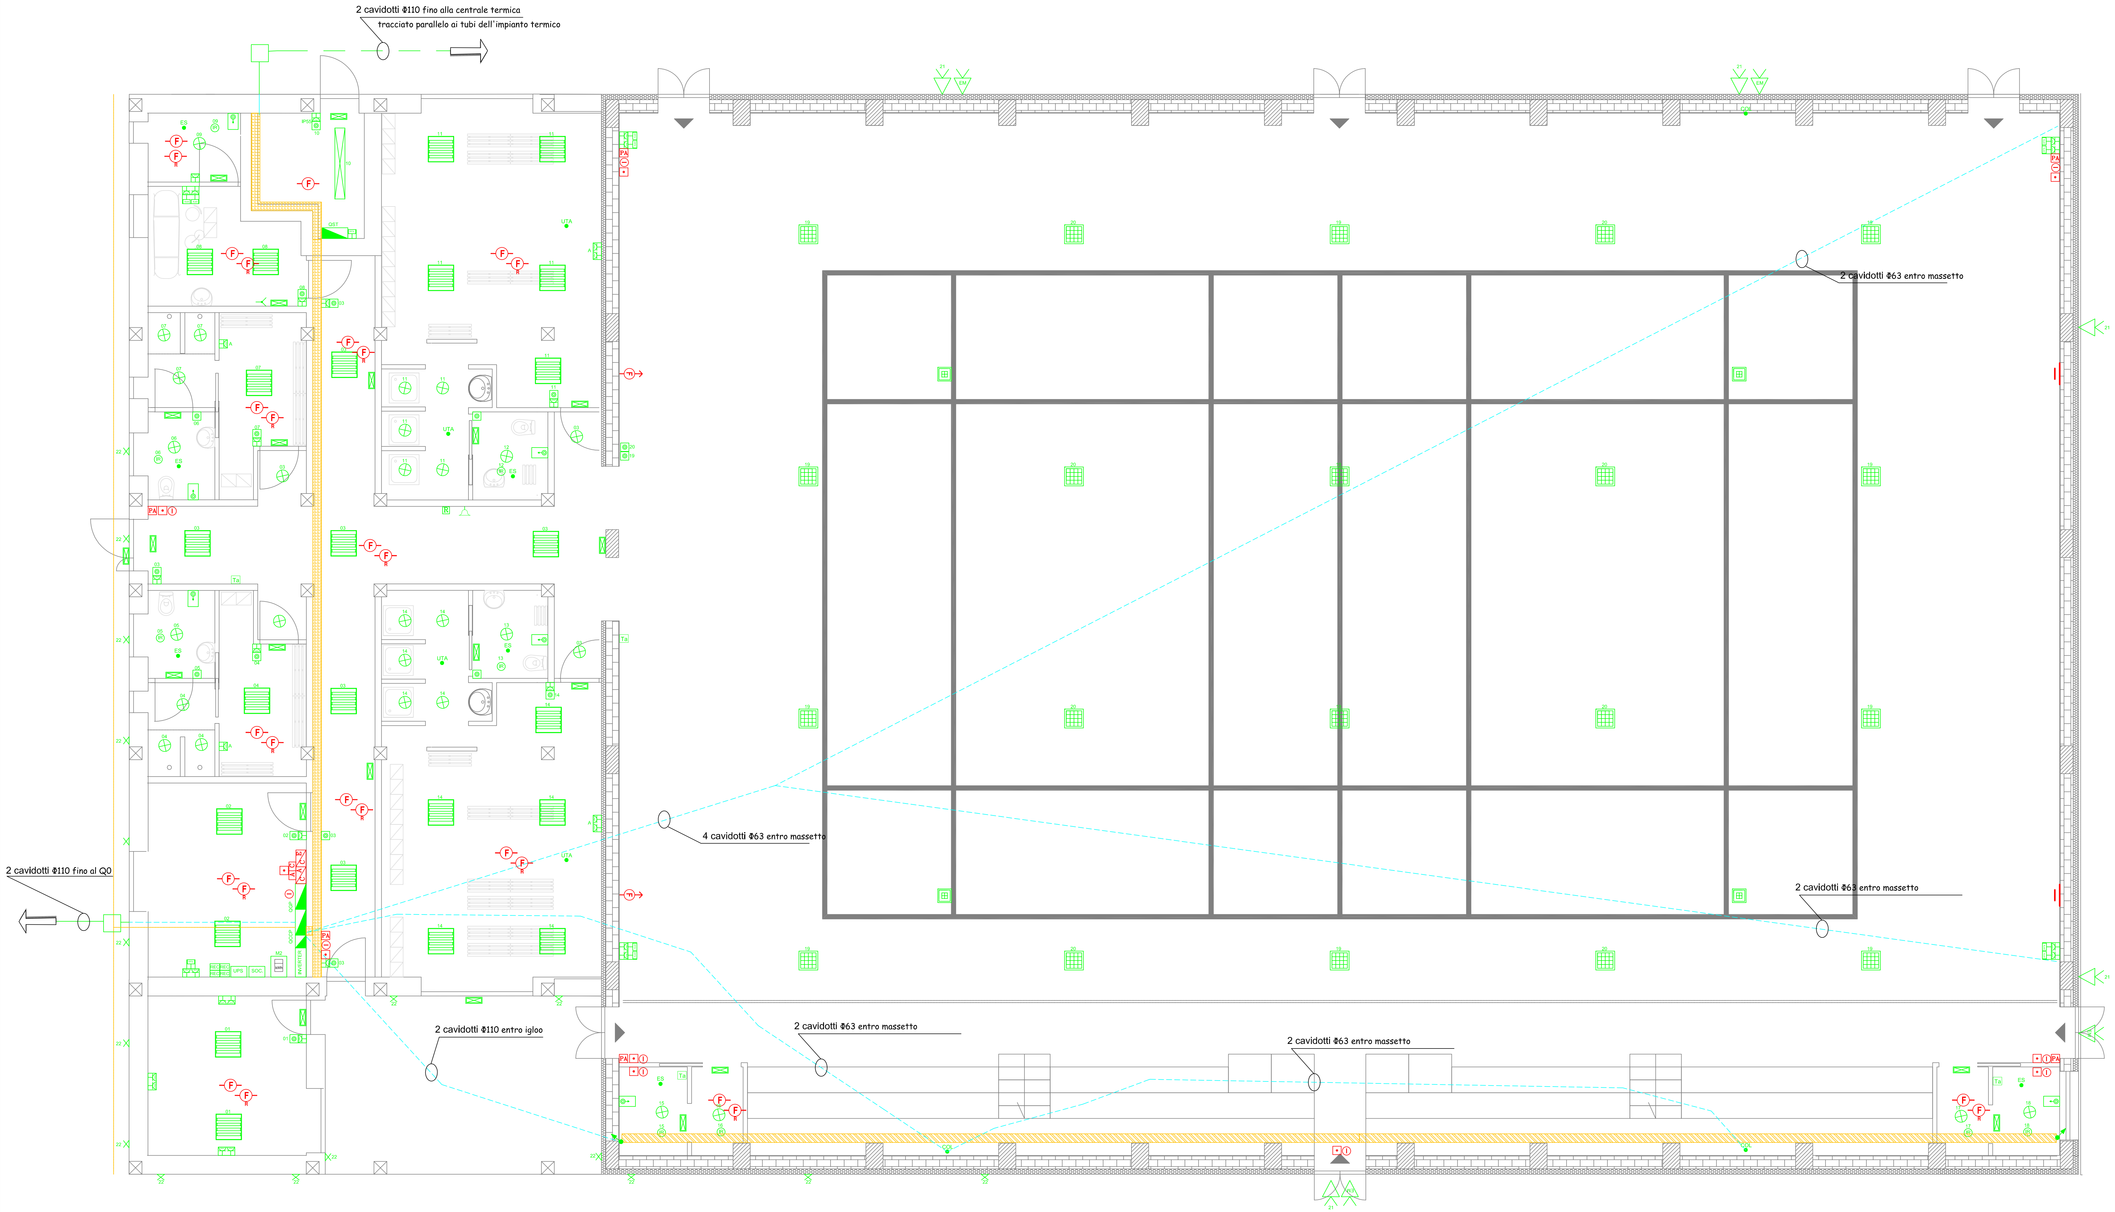

	LEGENDA SIMBOLI		
Simbolo	Descrizione	Simbolo	Descrizione
	Quadro elettrico		Pulsante a tirello
	Pulsante	Ta	Sonda di temperatura
	Nodo equipotenziale		Salita/discesa cavi
	Plafoniera stagna 2x58w	F	Rilevatore di fumo
	Plafoniera autoalimentata	F	Rilevatore di fumo con ripetitore
	Plafoniera led		Barriera lineare
	Riflettore led 120W		Interfaccia di uscita
	Riflettore led 45W		Targa ottico acustica
	Proiettore a led 45w	PA	Pulsante di allarme
	Proiettore a led 45w emergenza	A	Alimentatore
	Corpo led a parete 10w	C	Combinatore
	Plafoniera led 10w		Centrale enticendio
	Presa P30/P17 10/16A		Centrale evac
	Campanella		Passerella a filo elettrosaldato
R	Ronzatore	UTA	Alimentazione unità trattamento aria
	Canale metallico		Pannello controllo recuperatore
	Condottura ascendente/discendente riquadrare con veletta in cartongesso	CQC	Alimentazione elettrovalvole collettore termico
UPS	UPS	EE	Alimentazione estrattore
SOC	Soccorritore		Cavidotti interrati
	Sensore ad infrarossi		Cavidotti entro igloo
	Contatore energia		Condottura in tubo

COMUNE DI COREGLIA ANTELMINELLI
PROVINCIA DI LUCCA

COSTRUZIONE DELLA PALESTRA A SERVIZIO DEL NUOVO PLESSO SCOLASTICO DI GHIVIZZANO

ELABORATO EL03

CODIFICA 11918

LAYOUT ELETTRICO
scala 1:50

PROGETTO ARCHITETTONICO
Studio Associato TPA Engineering
Ing. Andrea Poli
e-mail andrea.poli@libero.it

PROGETTAZIONE STRUTTURE
Studio di ingegneria associato RIMA
Ing. Christian Ricci
e-mail studio.rima@alice.it

PROGETTAZIONE IMPIANTISTICA
PREVENZIONE INCENDI
Studio di Ingegneria Associato
Ing. Andrea Benefortì - Ing. Floriano Marchi - Ing. Stefano Nannini - P.I. Ramon Funai
Via Pietro Nenni, 2A 55051 - Barga (LU)
tel. 0583 724374 - e-mail andrea@studiobenefortiemarchi.it

RESPONSABILE DEL PROCEDIMENTO
Geom. Sergio Del Barga

A termini di legge lo studio si riserva la proprietà del presente disegno vietandone la riproduzione e la comunicazione a terzi senza la sua autorizzazione scritta

PROGETTO DEFINITIVO

OTTOBRE 2018