


Schema tipologico building automation

Note: per la numerazione delle uscite vedere gli schemi unifilari e ausiliari

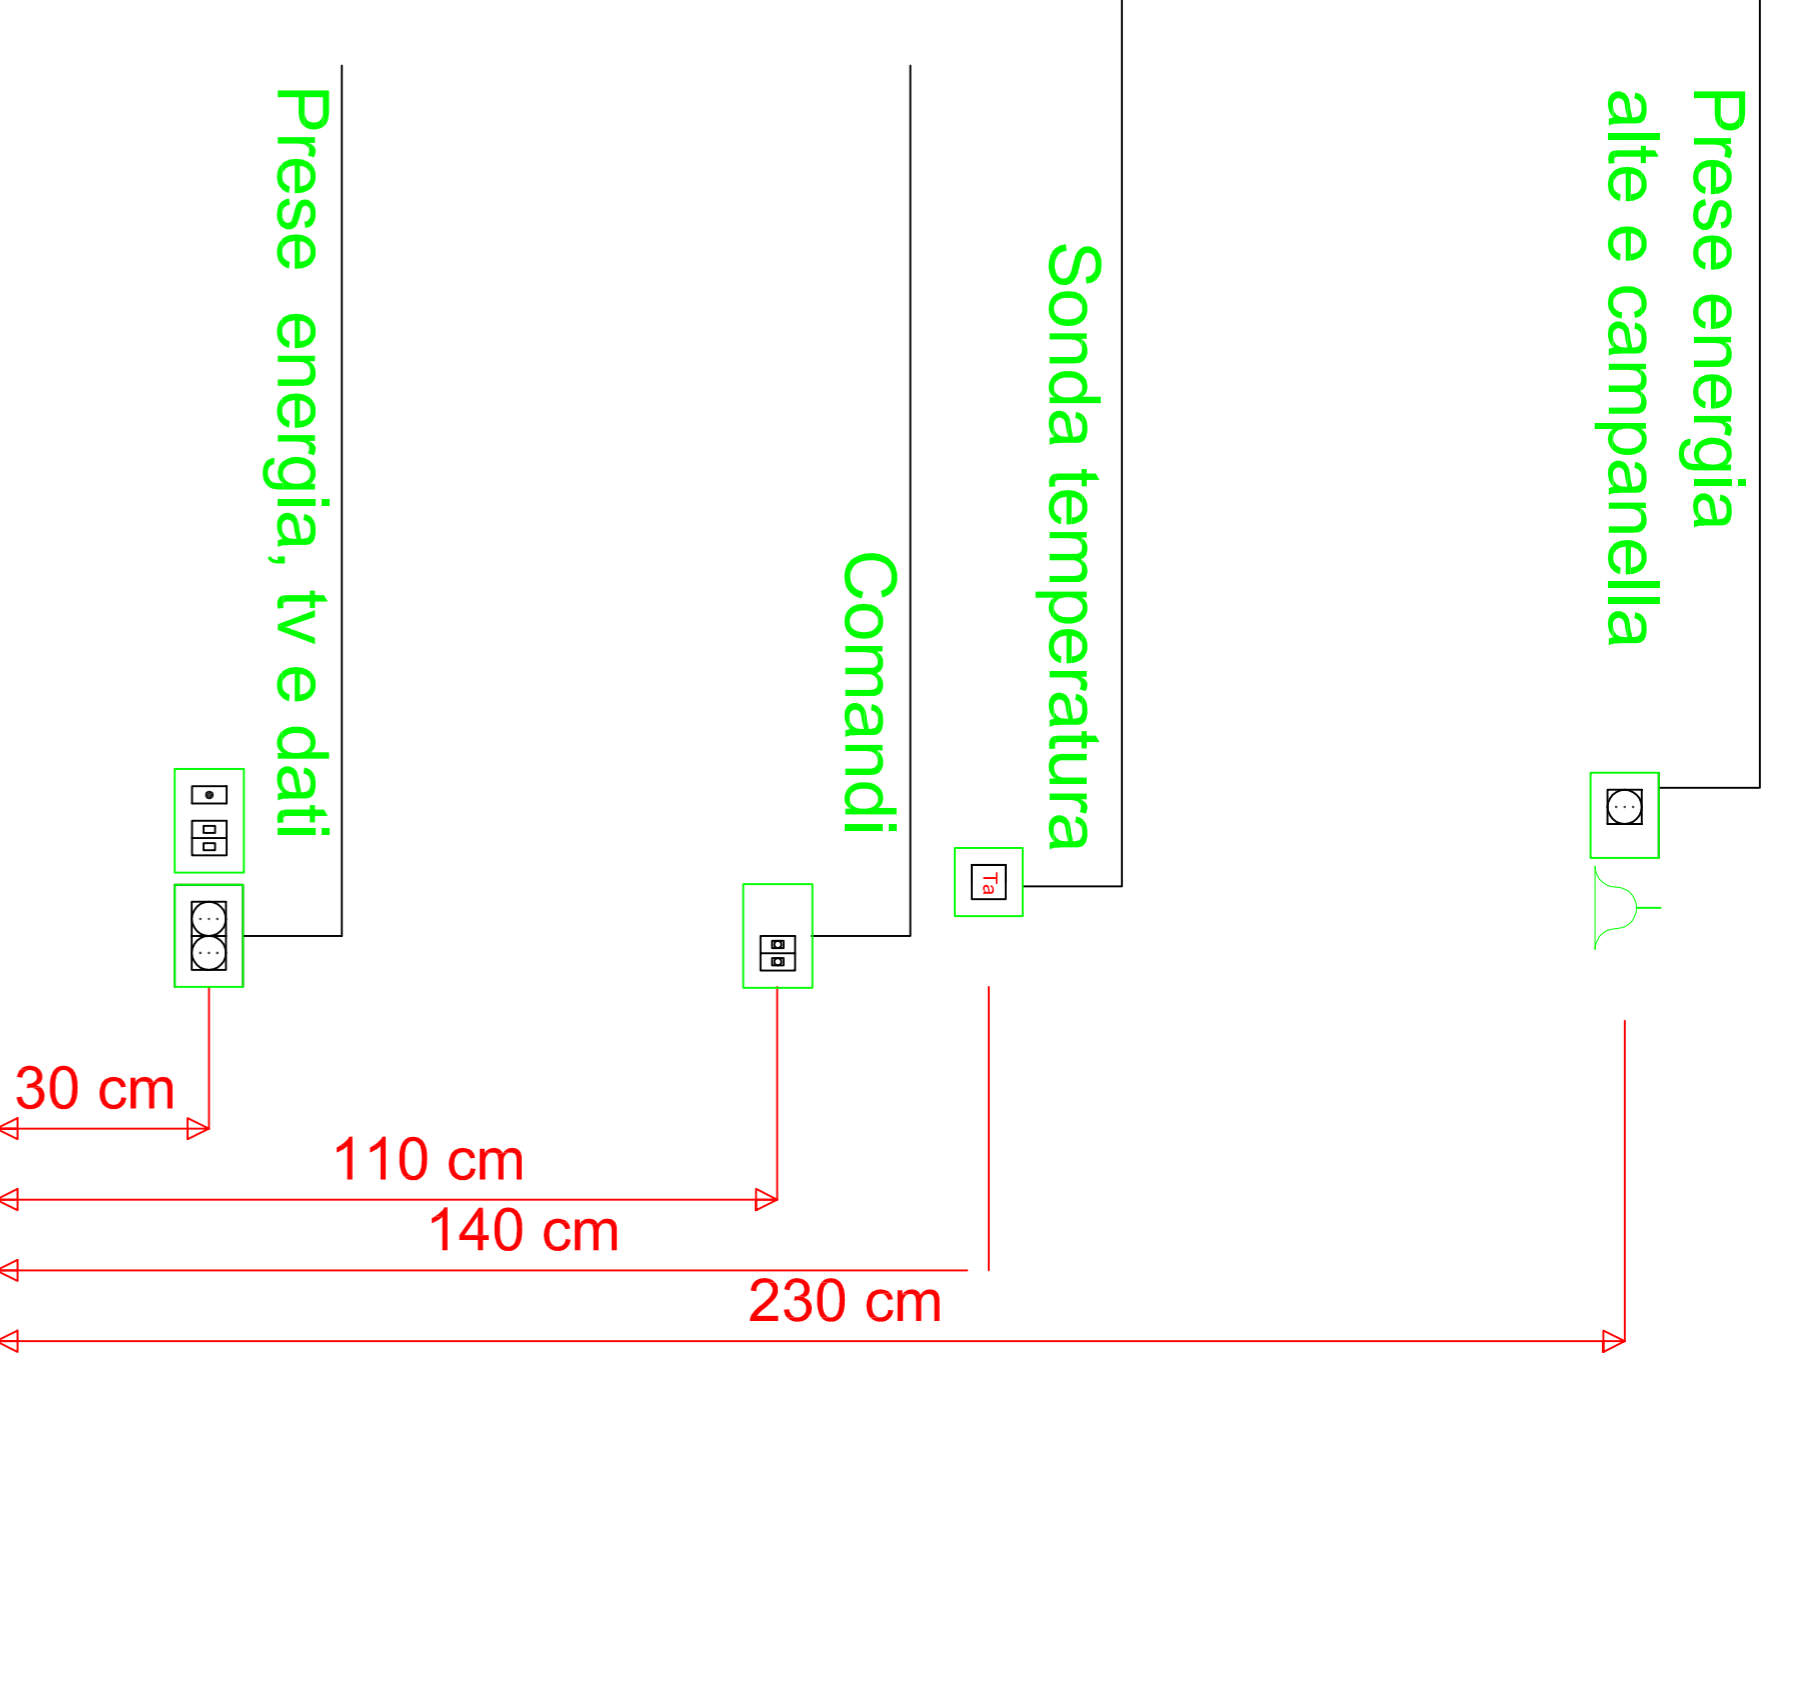

COMUNE DI COREGLIA ANTELMINELLI
PROVINCIA DI LUCCA



COSTRUZIONE DELLA PALESTRA A SERVIZIO DEL NUOVO PLESSO SCOLASTICO DI GHIVIZZANO

ELABORATO
ELO5
CODIFICA
11918

SCHEMI TIPOLOGICI

PROGETTO ARCHITETTONICO
Studio Associato TPA Engineering
Ing. Andrea Poli
e-mail: andrea.poli@berco.it

PROGETTAZIONE STRUTTURE
Studio di Ingegneria associato RIMA
Ing. Christian Ricci
e-mail: studiurima@berco.it

PROGETTAZIONE IMPIANTISTICA
PREVENZIONE INCENDI
Studio di Ingegneria & Associato
Via Piero Nenni, 2A - 55051 - Borgo (LU)
tel. 0583 724374 - e-mail: andrea@studiodifenemadelli.it

RESPONSABILE DEL PROCEDIMENTO
Geom. Sergio Del Barga

PROGETTO DEFINITIVO

OTTOBRE 2018

A meno di 10 cm da vedere in rosso la proprietà del presente disegno intellettuale e produttivo è a disposizione e non verrà mai autorizzato senza permesso scritto.