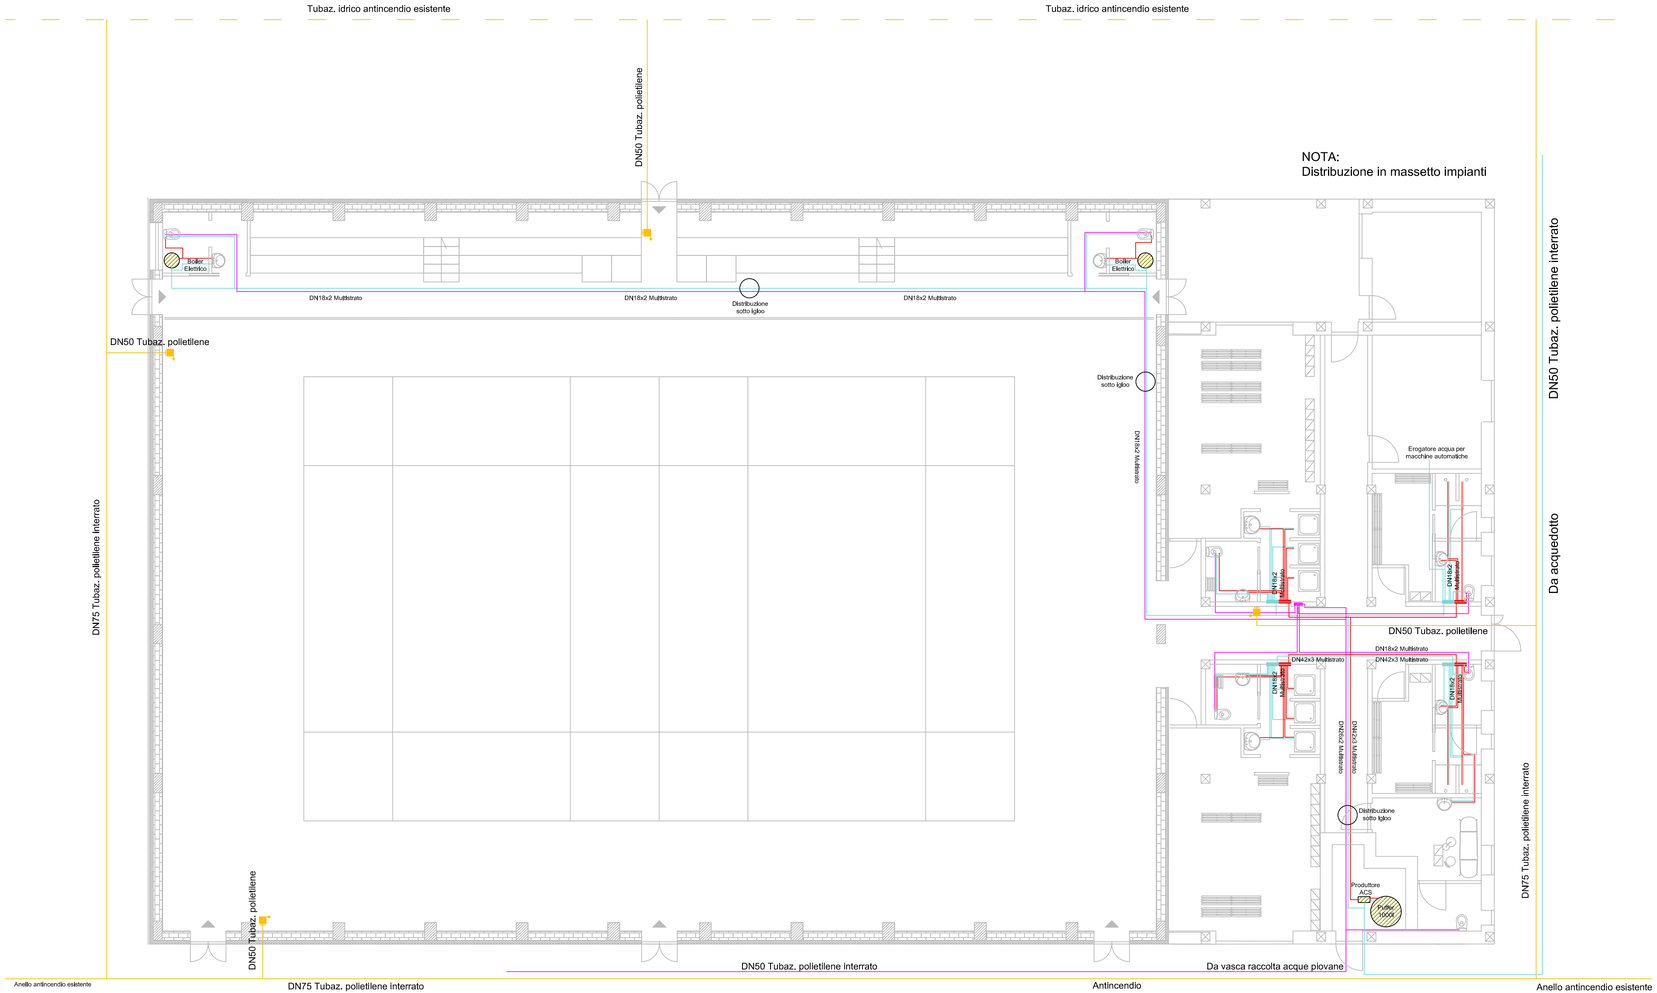

	LEGENDA
Simbolo	Descrizione
	Tubazione - Circuito acqua fredda
	Tubazione - Circuito acqua calda
	Tubazione - Circuito raccolta acqua piovana
	Tubazione - Circuito idrico antincendio
	Collettore di distribuzione acqua calda
	Collettore di distribuzione acqua fredda
	Collettore di distribuzione raccolta acqua piovana
	Naspo DN 20

	LOCALI PIANO TERRA	SUP. (m²)
1	PALESTRA	690,00
2	MACCHINE AUTOMATICHE	13,66
3	SPOGLIATOIO ATLETI	43,00
4	SPOGLIATOIO ATLETI	43,00
5	SPOGLIATOI ARBITRO	14,35
6	INFERMERIA	12,30
7	MAGAZZINO	9,00
8	LOCALE TECNICO	6,00
9	DISIMPEGNO	45,30

COMUNE DI COREGLIA ANTELMINELLI
PROVINCIA DI LUCCA

COSTRUZIONE DELLA PALESTRA A SERVIZIO DEL NUOVO PLESSO SCOLASTICO DI GHIVIZZANO

PROGETTO DEFINITIVO-MECCANICO

ELABORATO ME04 CODIFICA 11918

LAYOUT IMPIANTO IDRICO SANITARIO E ANTINCENDIO

PROGETTO ARCHITETTONICO
Studio Associato TPA Engineering
Ing. Andrea Poli
e-mail andrea.poli@libero.it

PROGETTAZIONE STRUTTURE
Studio di ingegneria associato RIMA
Ing. Christian Ricci
e-mail studio.rima@alice.it

PROGETTAZIONE IMPIANTISTICA
PREVENZIONE INCENDI
Studio di Ingegneria Associato
Ing. Andrea Beneforti - Ing. Floriano Marchi - Ing. Nannini Stefano - P.I. Ramon Funai
Via Pietro Nenni, 2A 55051 - Barga (LU)
tel. 0583 724374 - e-mail postmaster@studiobeneforticmarchi.it

RESPONSABILE DEL PROCEDIMENTO
Geom. Sergio Del Barga

A termini di legge lo studio si riserva la proprietà del presente disegno vietandone la riproduzione o la comunicazione a terzi senza la sua autorizzazione scritta

PROGETTO DEFINITIVO-MECCANICO NOVEMBRE 2018