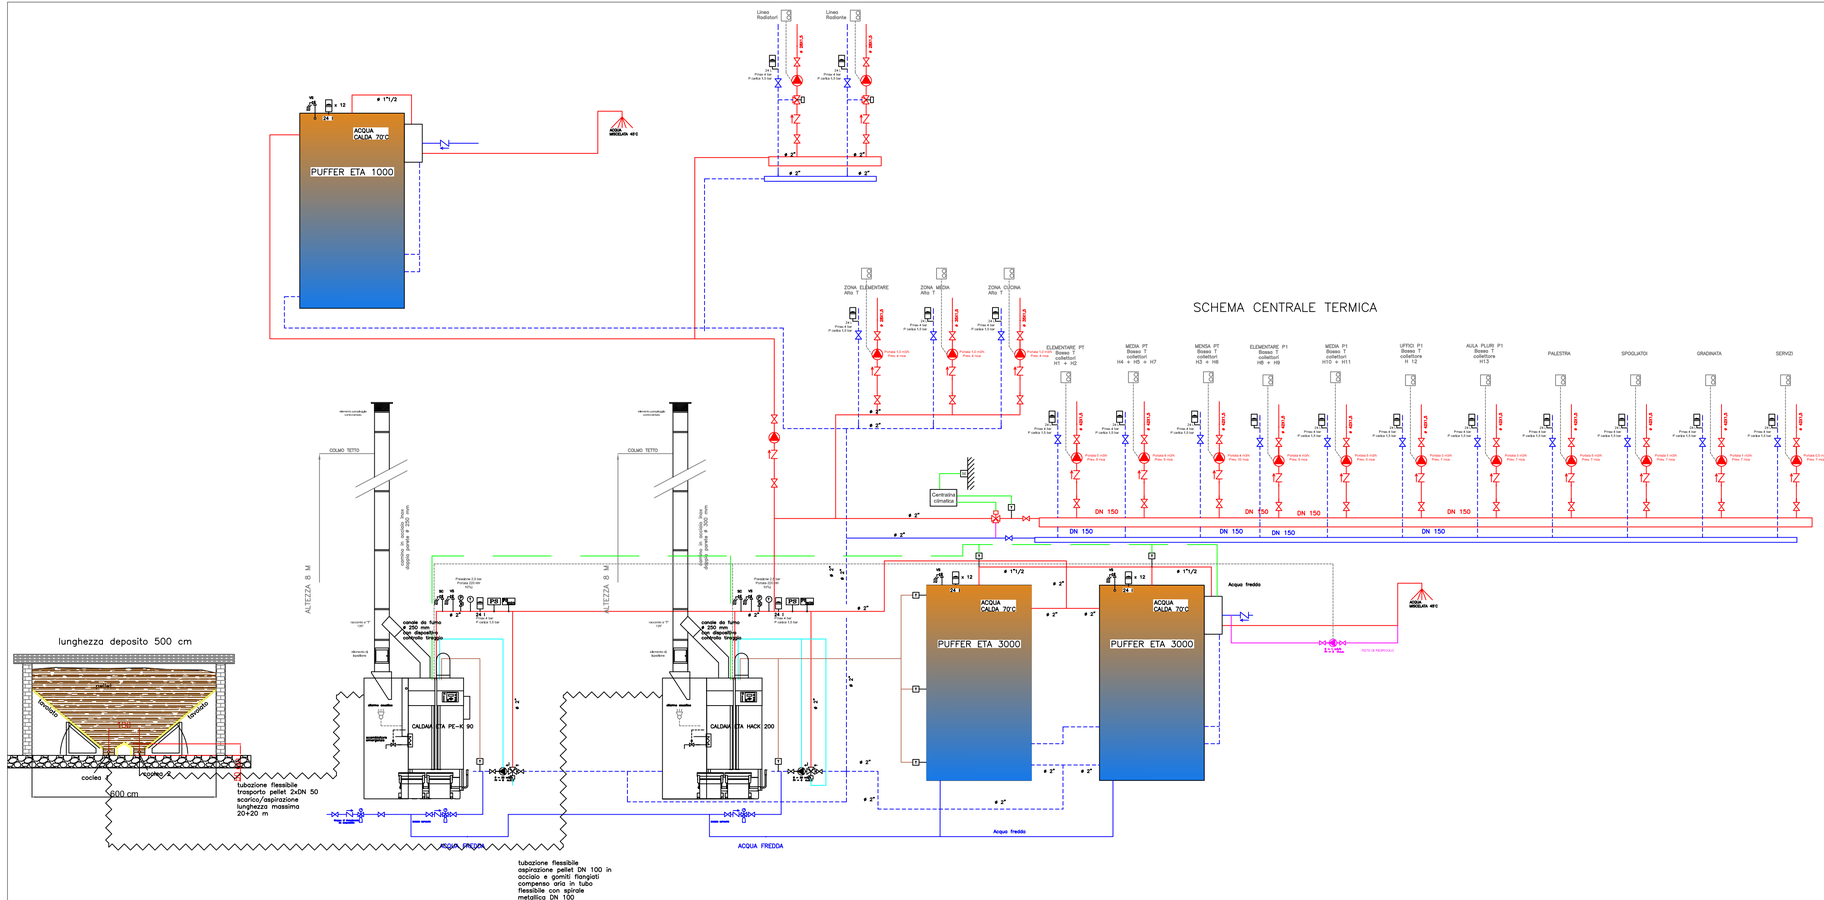


COMUNE DI COREGLIA ANTELMINELLI

PROVINCIA DI LUCCA

# COSTRUZIONE DELLA PALESTRA A SERVIZIO DEL NUOVO PLESSO SCOLASTICO DI GHIVIZZANO

PROGETTO DEFINITIVO - MECCANICO

ELABORATO ME07

CODIFICA 11918

SCHEMA DI CENTRALE TERMICA


PROGETTO ARCHITETTONICO
***Studio Associato TPA Engineering***
**Ing. Andrea Poli**
e-mail andrea.poli@libero.it

PROGETTAZIONE STRUTTURE
***Studio di ingegneria associato RIMA***
**Ing. Christian Ricci**
e-mail studio.rima@alice.it

PROGETTAZIONE IMPIANTISTICA
PREVENZIONE INCENDI
***Studio di Ingegneria Associato***
**Ing. Andrea Benefortì - Ing. Floriano Marchi - Ing. Nannini Stefano - P.I. Ramon Funai**
Via Pietro Nenni, 2A 55051 - Barga (LU)
tel. 0583 724374 - e-mail postmaster@studiobenefortiemarchi.it

RESPONSABILE DEL PROCEDIMENTO
***Geom. Sergio Del Barga***



*A termini di legge lo studio si riserva la proprietà del presente disegno vietandone la riproduzione o la comunicazione a terzi senza la sua autorizzazione scritta*


***PROGETTO DEFINITIVO - MECCANICO NOVEMBRE 2018***