REGIONE TOSCANA
PROVINCIA DI LUCCA
COMUNE DI COREGLIA ANTELMINELLI

LAVORI URGENTI MESSA IN SICUREZZA
DEL MOVIMENTO FRANOSO PARCHEGGIO DI PIAZZA MAZZINI
IN COREGLIA ANTELMINELLI CAPOLUOGO - 2° LOTTO

PROGETTO ESECUTIVO

Progettazione :
Studio S.T.A.I
Architettura e Ingegneria
Via Debbia 5b 55032
Castelnuovo di Garfagnana
tel 0583.644248
e.mail studiotecnico.stai@gmail.com
Dott.Ing.Giambattista Bonaldi
Dott.Arch.Domenico Davini
collaboratori:
geom.Alessia Lenzi
Ing.Arianna Lemetti

Consulenza geologica:
Studio Geodes
dott.geol.Moni Leonardo
Via Valmaira n.14
Castelnuovo Garfagnana (lu)
tel 0583644096

Consulenza topografica:
studio tecnico S.T.A.B
dott.agr.Alessio Bravi
via nazionale 79 Piano di Coreglia
Coreglia Antelminelli (lu)
tel 058377172

Responsabile procedimento:
geom.Silvia Intaschi
Ufficio tecnico comunale


TAVOLA 07

SEZIONI
STATO DI PROGETTO

SCALA 1:100

data: APRILE 2019 | visto: | cod: 47.16.CO

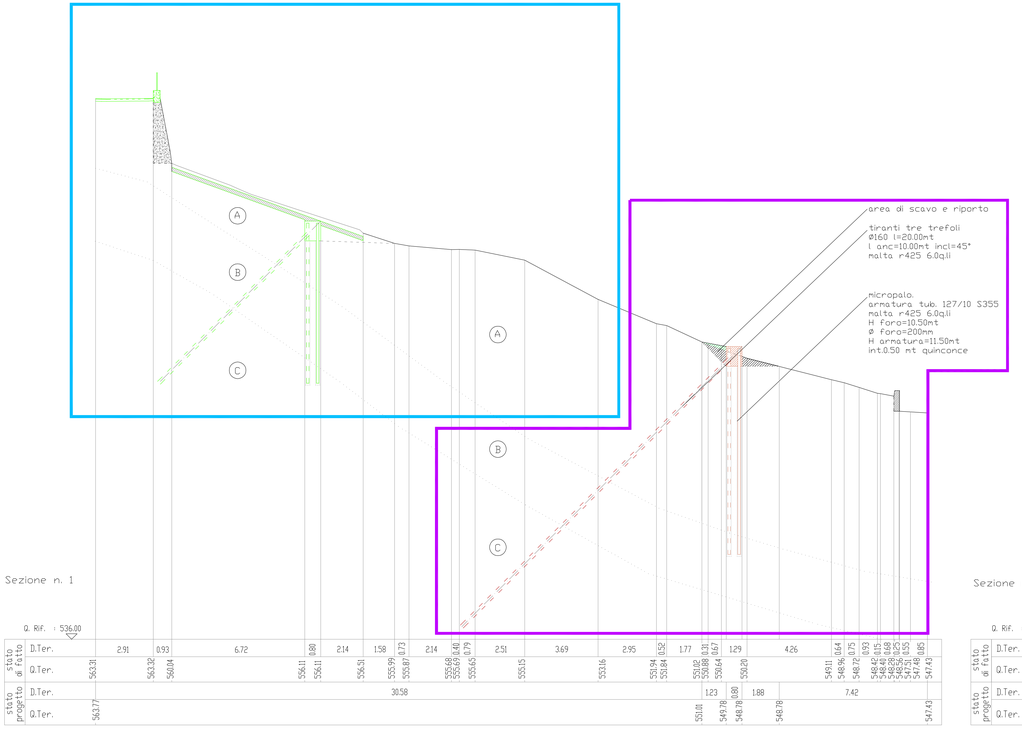


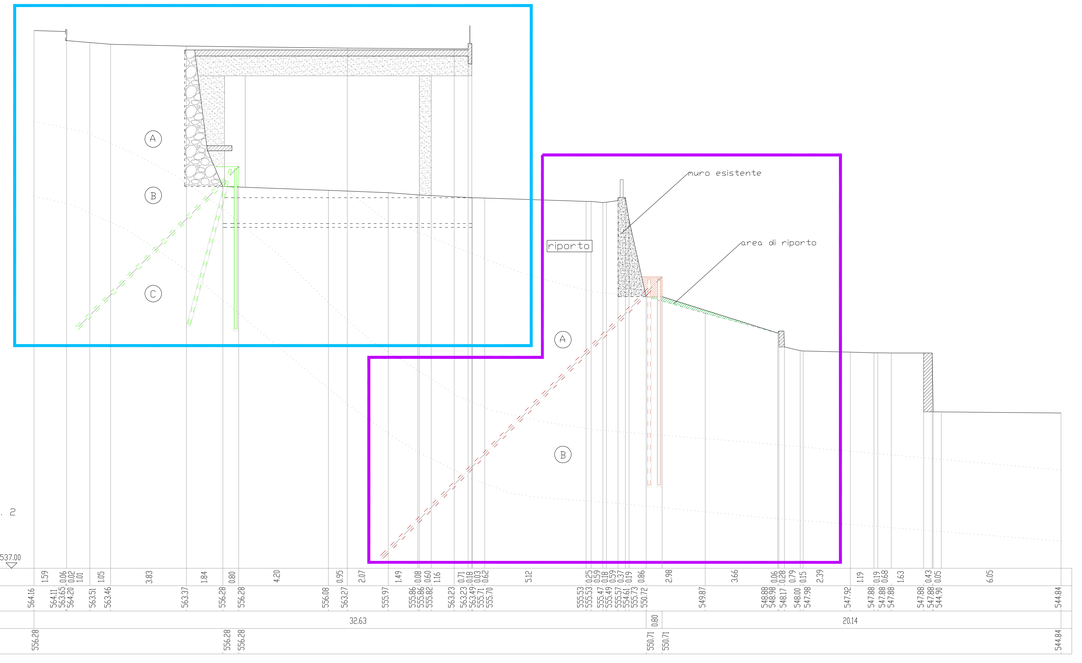


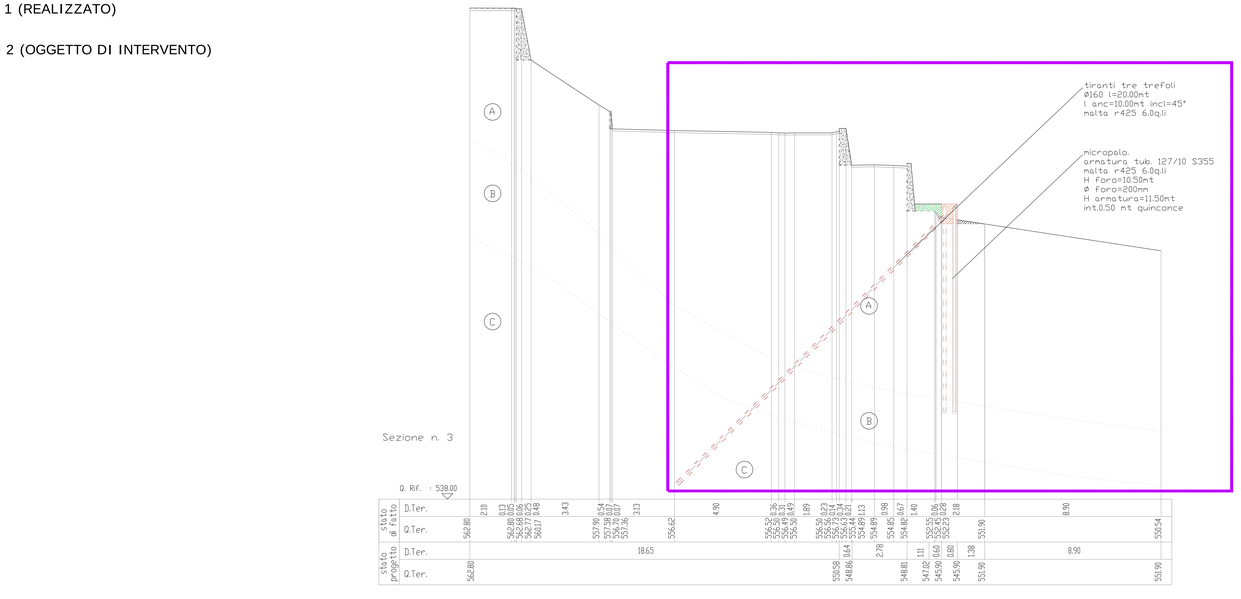


AREA DI INTERVENTO LOTTO 1 (REALIZZATO)

AREA DI INTERVENTO LOTTO 2 (OGGETTO DI INTERVENTO)

| | γ (t/mc) | γsat (t/mc) | α(°) | c(kg/cmq) |
|---|---|---|---|---|
| riporto | 1.90 | 2.10 | 30° | 0.00 |
| A | 1.90 | 2.10 | 30° | 0.00 |
| B | 2.00 | 2.20 | 39° | 1.00 |
| C | 2.00 | 2.20 | 39° | 1.00 |