



REGIONE TOSCANA
 PROVINCIA DI LUCCA
 COMUNE DI COREGLIA ANTELMINELLI



LAVORI URGENTI MESSA IN SICUREZZA
 DEL MOVIMENTO FRANOSO PARCHEGGIO DI PIAZZA MAZZINI
 IN COREGLIA ANTELMINELLI CAPOLUOGO - 2° LOTTO

PROGETTO ESECUTIVO



Progettazione:
 Studio S.T.A.I
 Architettura e Ingegneria
 Via Debbia 5b 55032
 Castelnuovo di Garfagnana
 tel 0583.644248
 e.mail studiotecnico.stai@gmail.com
 Dott.Ing.Giambattista Bonaldi
 Dott.Arch.Domenico Davini
 collaboratori:
 geom.Alessia Lenzi
 Ing.Arianna Lemetti

Consulenza geologica:
 Studio Geodes
 dott.geol.Moni Leonardo
 Via Valmaira n.14
 Castelnuovo Garfagnana (lu)
 tel 0583644096

Consulenza topografica:
 studio tecnico S.T.A.B
 dott.agr.Alessio Bravi
 via nazionale 79 Piano di Coreglia
 Coreglia Antelminelli (lu)
 tel 058377172

Responsabile procedimento:
 geom.Silvia Intaschi
 Ufficio tecnico comunale

TAVOLA 08

PARTICOLARI
 COSTRUTTIVI



SCALA 1:25

data: APRILE 2019

visto:

cod: 47.16.CO

PARTICOLARE "A"
 SCALA 1:25

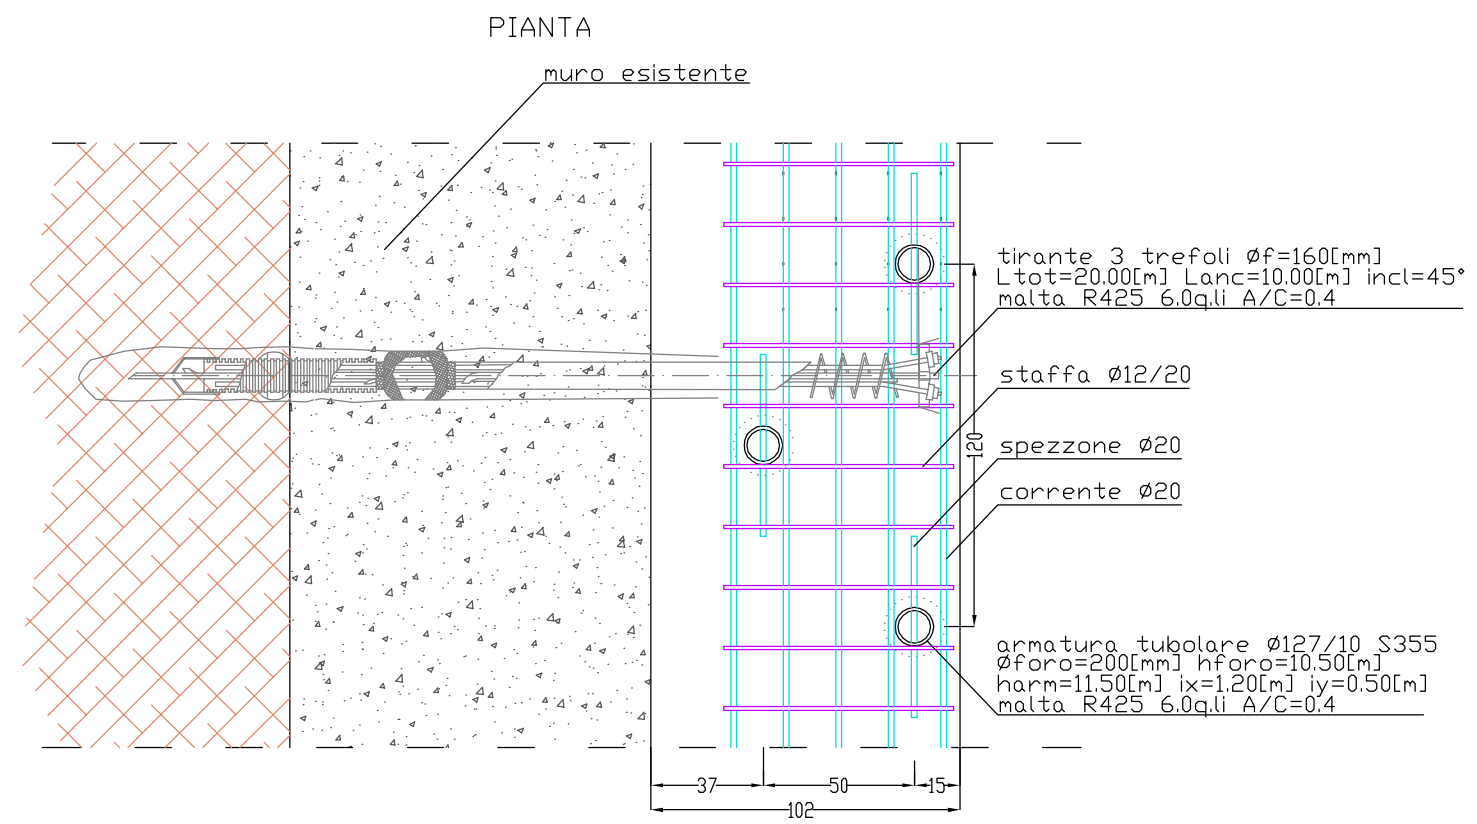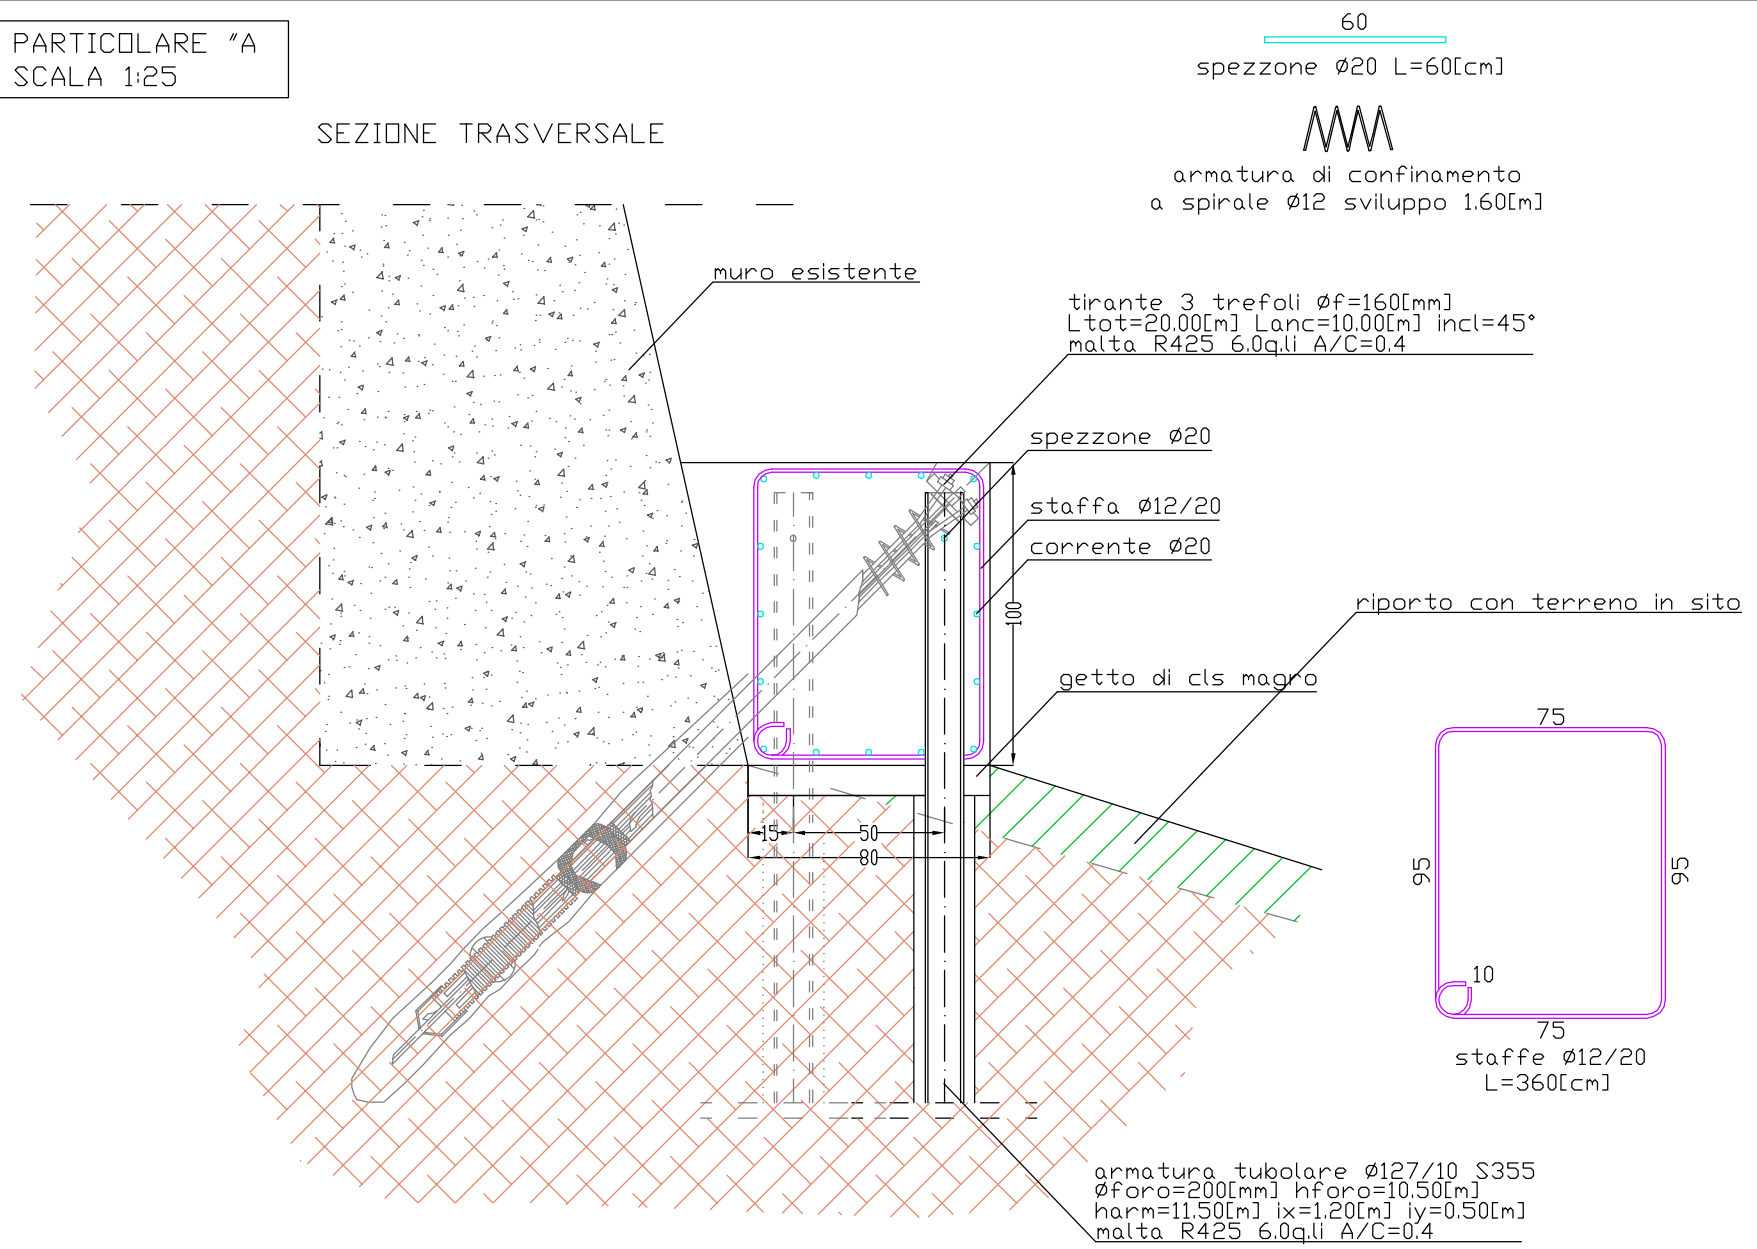

MATERIALI UTILIZZATI:

ACCIAIO DA CLS: B450C
 ACCIAIO DA CARPENTERIA: S355
 TIRANTI: tre trefoli 0.6"
 CLS: cl di resistenza C32/40
 classe di consistenza S3
 classe di esposizione XC4
 dimensione max inerte 2.5 [cm]