Comune di Coreglia Antelminelli
Provincia di Lucca

PIANO ATTUATIVO

ubicazione
Frazione Piano di Coreglia, via Nazionale

dati catastali
foglio 39 mappali 1077,1430,1436

proprietà
Sig. Lorenzi Federico
Sig. Lorenzi Michele Sebastiano

tecnico incaricato
Ing. Ricci Christian

progetto esecutivo
tav. 7A
PARCHEGGIO PUBBLICO
planimetrie e sezioni
scala 1:200

firme

I Committenti:

Lorenzi Federico

Lorenzi Michele Sebastiano

il progettista

Ing. Ricci Christian

PLANIMETRIA QUOTATA - STATO ATTUALE ALBERATURE
PLANIMETRIA DESTINAZIONE AREE SCOPERTE

Ing. Ricci Christian

PLANIMETRIA QUOTATA - STATO ATTUALE ALBERATURE

scala 1:200

limite proprietà
ident. punto
quota altimetrica
alberi di robinia

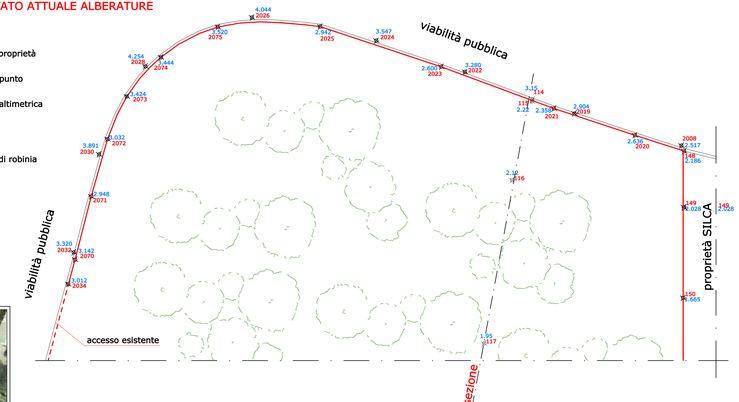

VEDUTA AEREA STATO DEI LUOGHI

SEZIONE QUOTATA

PLANIMETRIA DESTINAZIONE AREE SCOPERTE -

scala 1:200

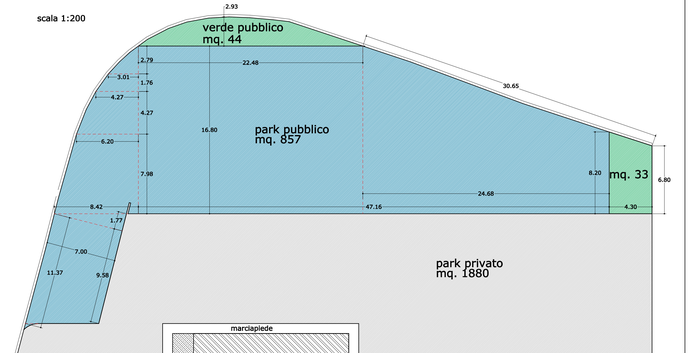

verde pubblico

park pubblico
mq. 857

l'ingombro delle aree può subire variazioni rispettando comunque le norme di piano